


Tervezett 3+2db tartalék KG160 védőcső,
nyíltárkos úttest keresztezéssel, zúzottkő úttest alatt
Tervezett
1db NAYY-J 4x150 mm² és
1db NAYY-J 4x150 mm² meglévő nyomvonalon cserélve (M1 és M2-j. oszlop között) és
1db NAYY-J 4x50 mm² 1kV-os földkábel

Tervezett
1db NAYY-J 4x150 mm² és
1db NAYY-J 4x50 mm²
1kV-os földkábel

Fogadó
oldal

2db tervezett KPE160,
fűrészes úttest keresztezéssel,
keresztmetszvény rajz szerint

Tervezett 1db NAYY-J 4x150 mm² és 1db NAYY-J 4x50 mm²
1kV-os földkábelek, meglévő 20kV földkábel mellett

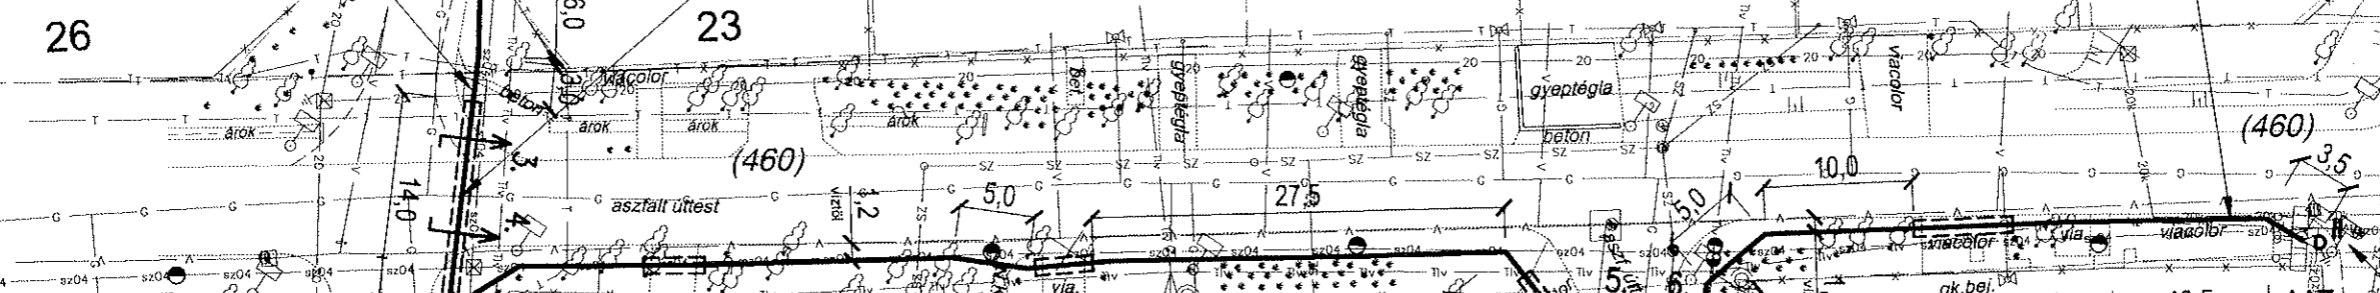

Indító
oldal

Szakaszhatár
létesítése

Tervezett 2+1db tartalék KG160 védőcső,
nyíltárkos úttest keresztezéssel,
viaszcsatorna úttest alatt

