


Scale 1:50

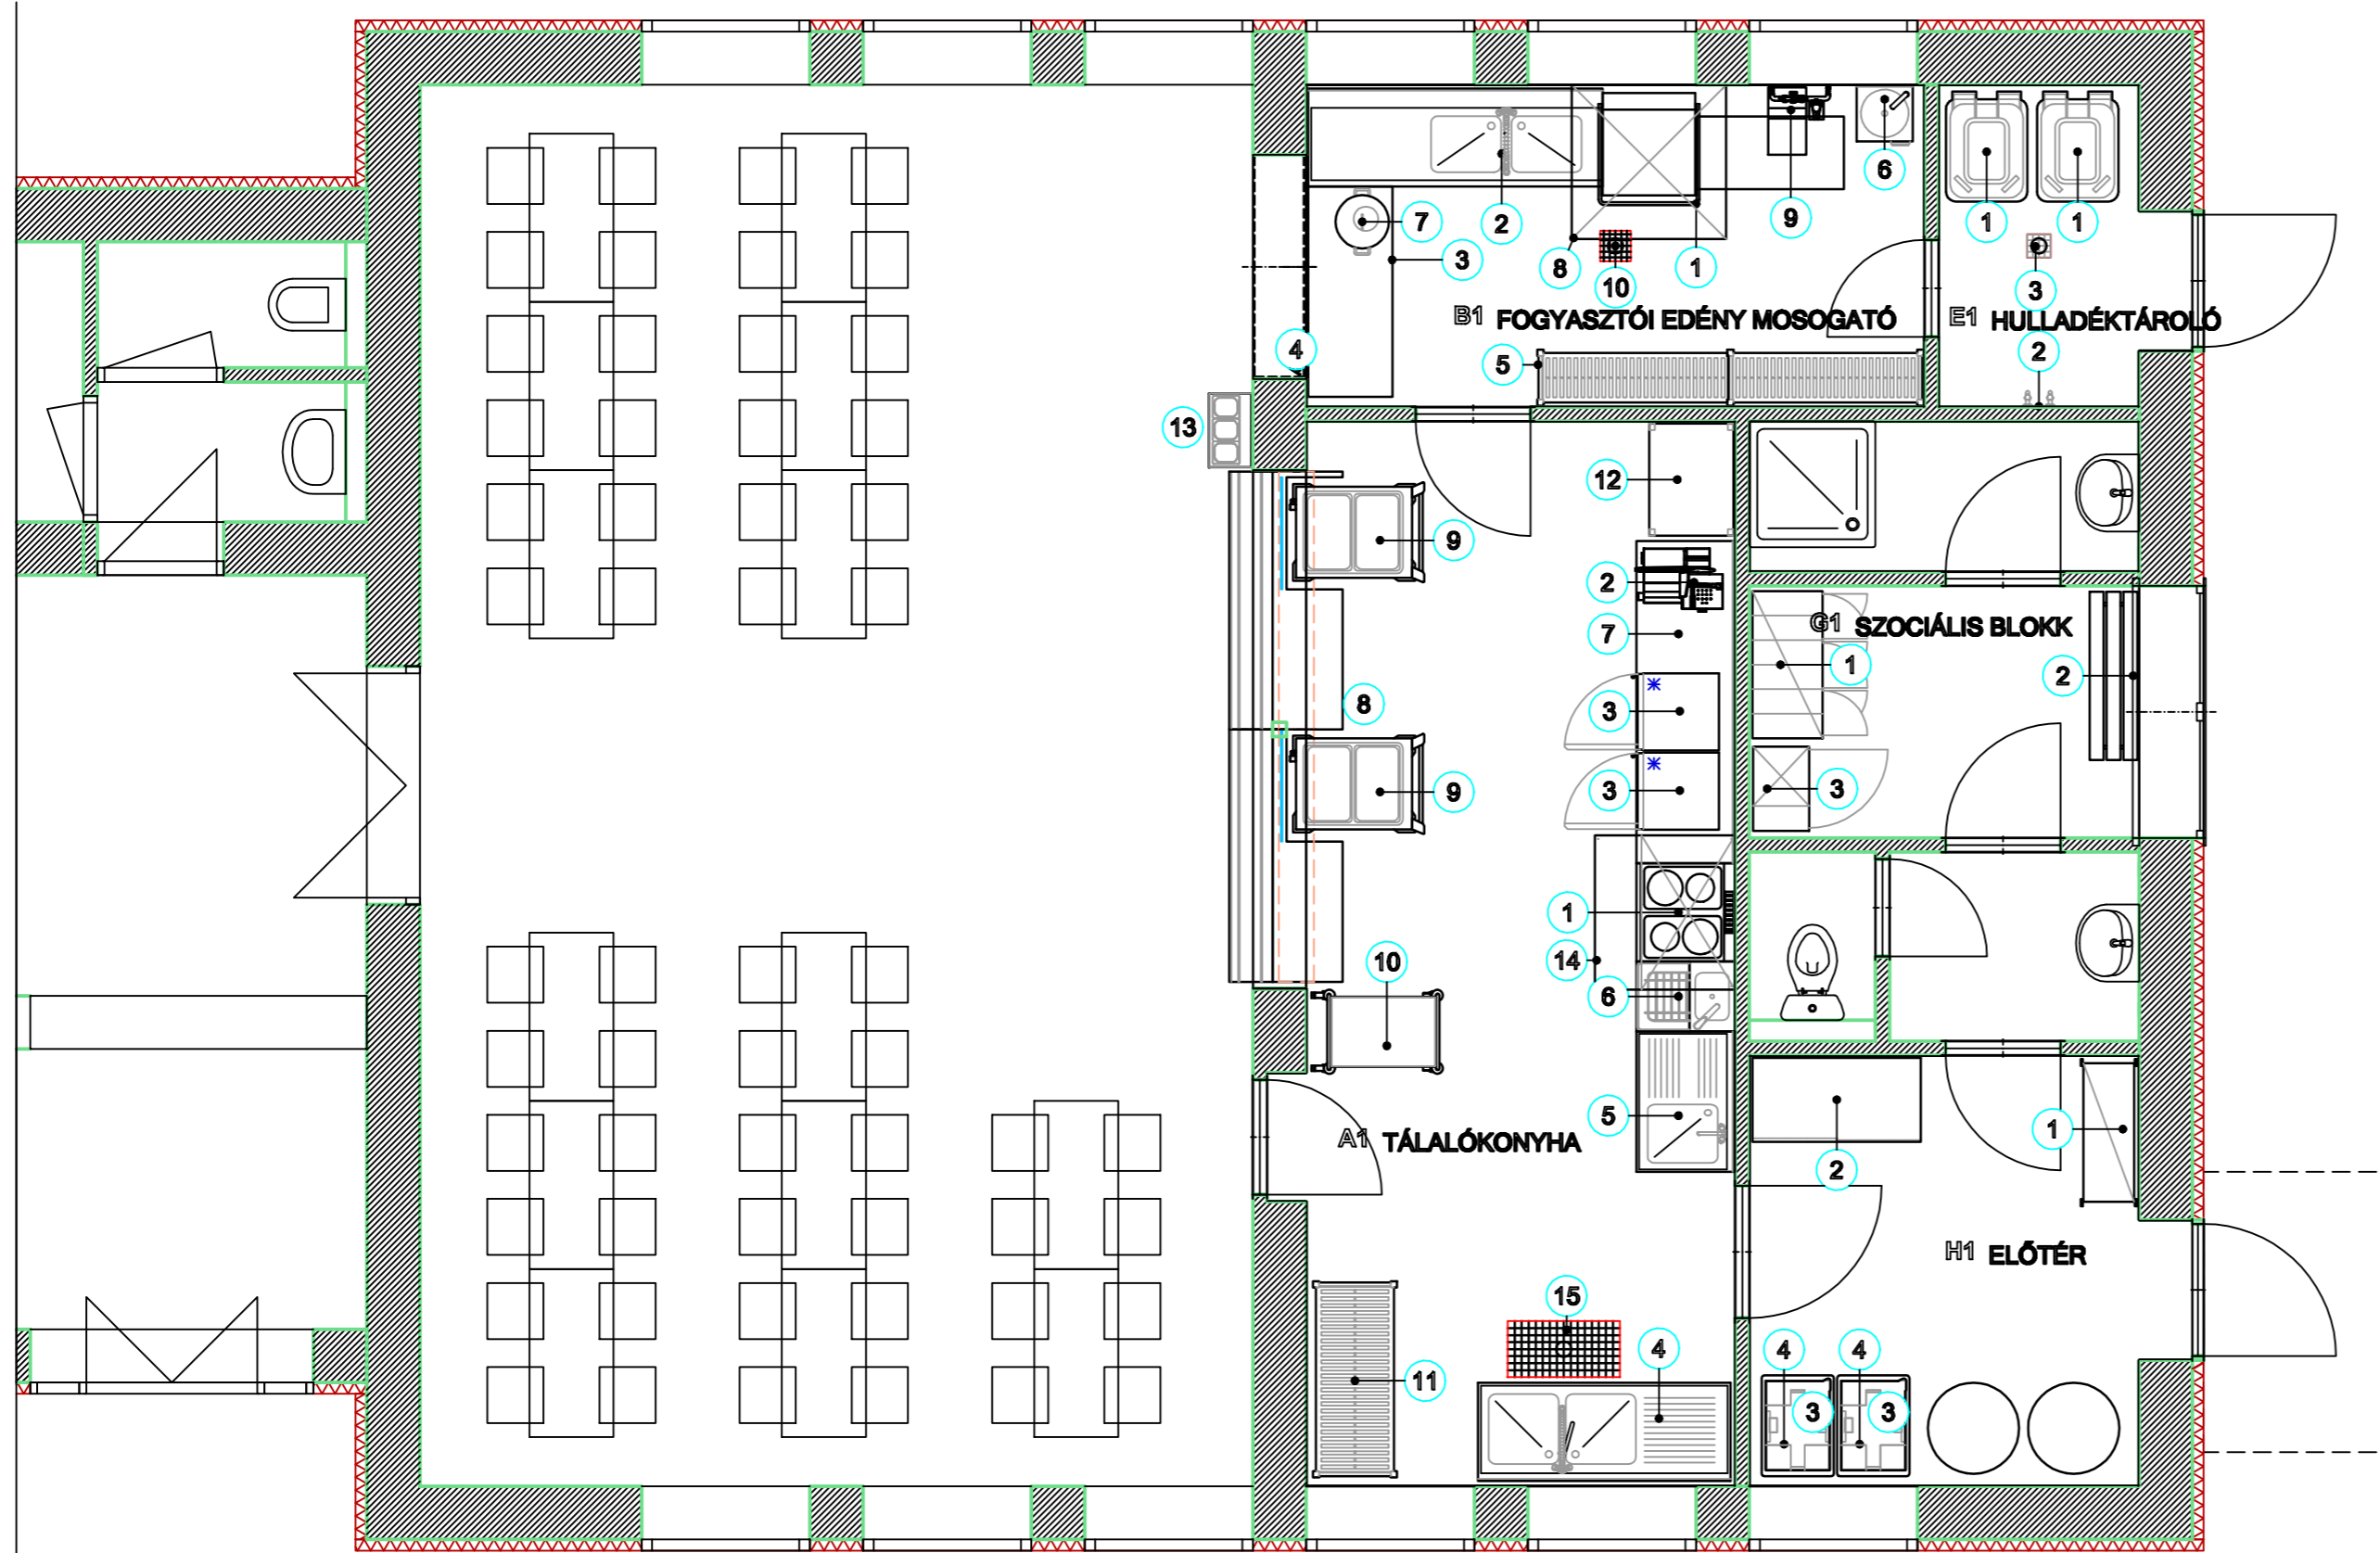

POZ	DB	LEÍRÁS	MÉRETEK MM		
A1-TÁLALÓKONYHA					
1	1	TÜZHELY ELEKTROMOS SÜTŐVEL	700	700	900
2	1	FELVÁGOTT SZELETELŐ GÉP	480	410	360
3	2	HŰTŐSZEKRENY [HT]	540	580	845
4	1	MOSOGATÓ 2 MEDENCÉVEL, CSEPEGTETŐ FELÜLETTEL	1800	700	900
4.01	1	ELŐÖBLÍTŐ ZUHANY, 2 GOMBOS CSAPTELEPPEL, KIFOLYÓSZÁRRAL	0	0	1200
5	1	MOSOGATÓ 1 MEDENCÉVEL, CSEPEGTETŐ FELÜLETTEL	1000	700	900
5.01	1	CSAPTELEP, ASZTALI, 2 GOMBOS, 250 MM	0	0	275
6	1	KÉZMOSÓ-KIONTÓ	500	700	900
7	1	MUNKAASZTAL HÁTSÓ FELHAJTÁSSAL	2300	700	900
8	1	TÁLALÓPULT	3640	810	900
9	2	MELEGEN TARTÓ KOCSI	936	714	933
10	1	SZERVÍROZÓ KOCSI	800	500	950
11	1	TÁROLÓ ÁLLVÁNY	1380	600	1800
12	1	TÁROLÓ ÁLLVÁNY SIMA POLCOKKAL	800	600	1800
13	1	EVŐESZKÖZ TARTÓ	530	300	300
14	1	ELSZÍVÓ ERNYŐ	1100	1000	450
15	1	PADLÓÖSSZEFOLYÓ TÁLCA	800	400	0
B1-FOGYASZTÓI EDÉNY MOSOGATÓ					
1	1	MOSOGATÓGÉP	720	730	1450
1.01	1	KI-, ÉS BEFUTÓ ASZTAL	1200	520	865
2	1	ELŐÖBLÍTŐ, KOSÁRBEVEZETŐ ASZTAL	2100	700	900
2.01	1	ELŐÖBLÍTŐ ZUHANY, 2 GOMBOS CSAPTELEPPEL	0	0	1200
3	1	MUNKAASZTAL	1500	600	900
3.01	1	HULLADÉKLEDOBÓ NYÍLÁS	0	0	0
4	1	ASZTALRA HELYZHETŐ FELTÉTPOLC	1600	350	600
5	1	TÁROLÓ ÁLLVÁNY	1335	400	1800
5.01	1	TÁROLÓ ÁLLVÁNY	1380	400	1800
6	1	KÉZMOSÓ	400	400	0
7	1	HULLADÉKTÁROLÓ	380	380	615
8	1	ELSZÍVÓ ERNYŐ	1100	1100	450
9	1	VÍZLÁGYÍTÓ	270	480	532
10	1	PADLÓÖSSZEFOLYÓ	250	250	0
E1-HULLADÉKTÁROLÓ					
1	2	HULLADÉKTÁROLÓ	580	730	1067
2	1	KIFOLYÓSZELEP-PÁR TÖMLŐVEGGELEL, LÉGBESZÍVÓVAL	0	0	0
3	1	PADLÓÖSSZEFOLYÓ	200	200	0
G1-SZOCIÁLIS BLOKK					
1	1	ÖLTÖZŐSZEKRENY	1050	500	1800
2	1	ÖLTÖZŐPAD	1200	330	450
3	1	TAKARÍTÓESZKÖZ TÁROLÓ SZEKRÉNY	600	400	1800
H1-ELŐTÉR					
1	1	RAKTÁRI ÁLLVÁNY	1000	400	2000
1.01	1	TERHELÉSI TÁBLA	0	0	0
2	1	TÁROLÓ SZEKRÉNY, TOLÓAJTÓS	1200	600	1800
3	4	HŐSZIGETELT SZÁLLÍTÓ KONTÉNER	457	635	635
4	2	SZÁLLÍTÓ KOCSI	710	530	230



Teco-Gastro

1183 Budapest, Tas utca 20.
Telefon: +36-1-223-0356
e-mail: teco@te.co.hu
www.tecogastro.hu

FCSI FOODSERVICE CONSULTANTS SOCIETY INTERNATIONAL
ASSOCIATE MEMBER 706414

Jelen terv műszaki megoldásai az 1999 LXXVI. tv. értelmében, szerzői jogvédelem alatt állnak, ezért a 17.§ szerinti engedély nélküli felhasználása jogkövetkezmenyekkel jár!

Megnevezés

**ÁLTALÁNOS ISKOLA
TÁLALÓKONYHA**

2049 Diósd, Petőfi Sándor u. 40.

Tervlap

**KONYHATECHNOLÓGIA
TECHNOLÓGIAI RAJZ**

Tervfázis

KIVITELI TERV

Tervező

Gauland András

Lépték

1:50

Dátum

2015.11.20.

KT · 517 · 00 · K · 01 · 00

Szakterület Projekt Szint Fázis Téma Index