


Scale 1:50

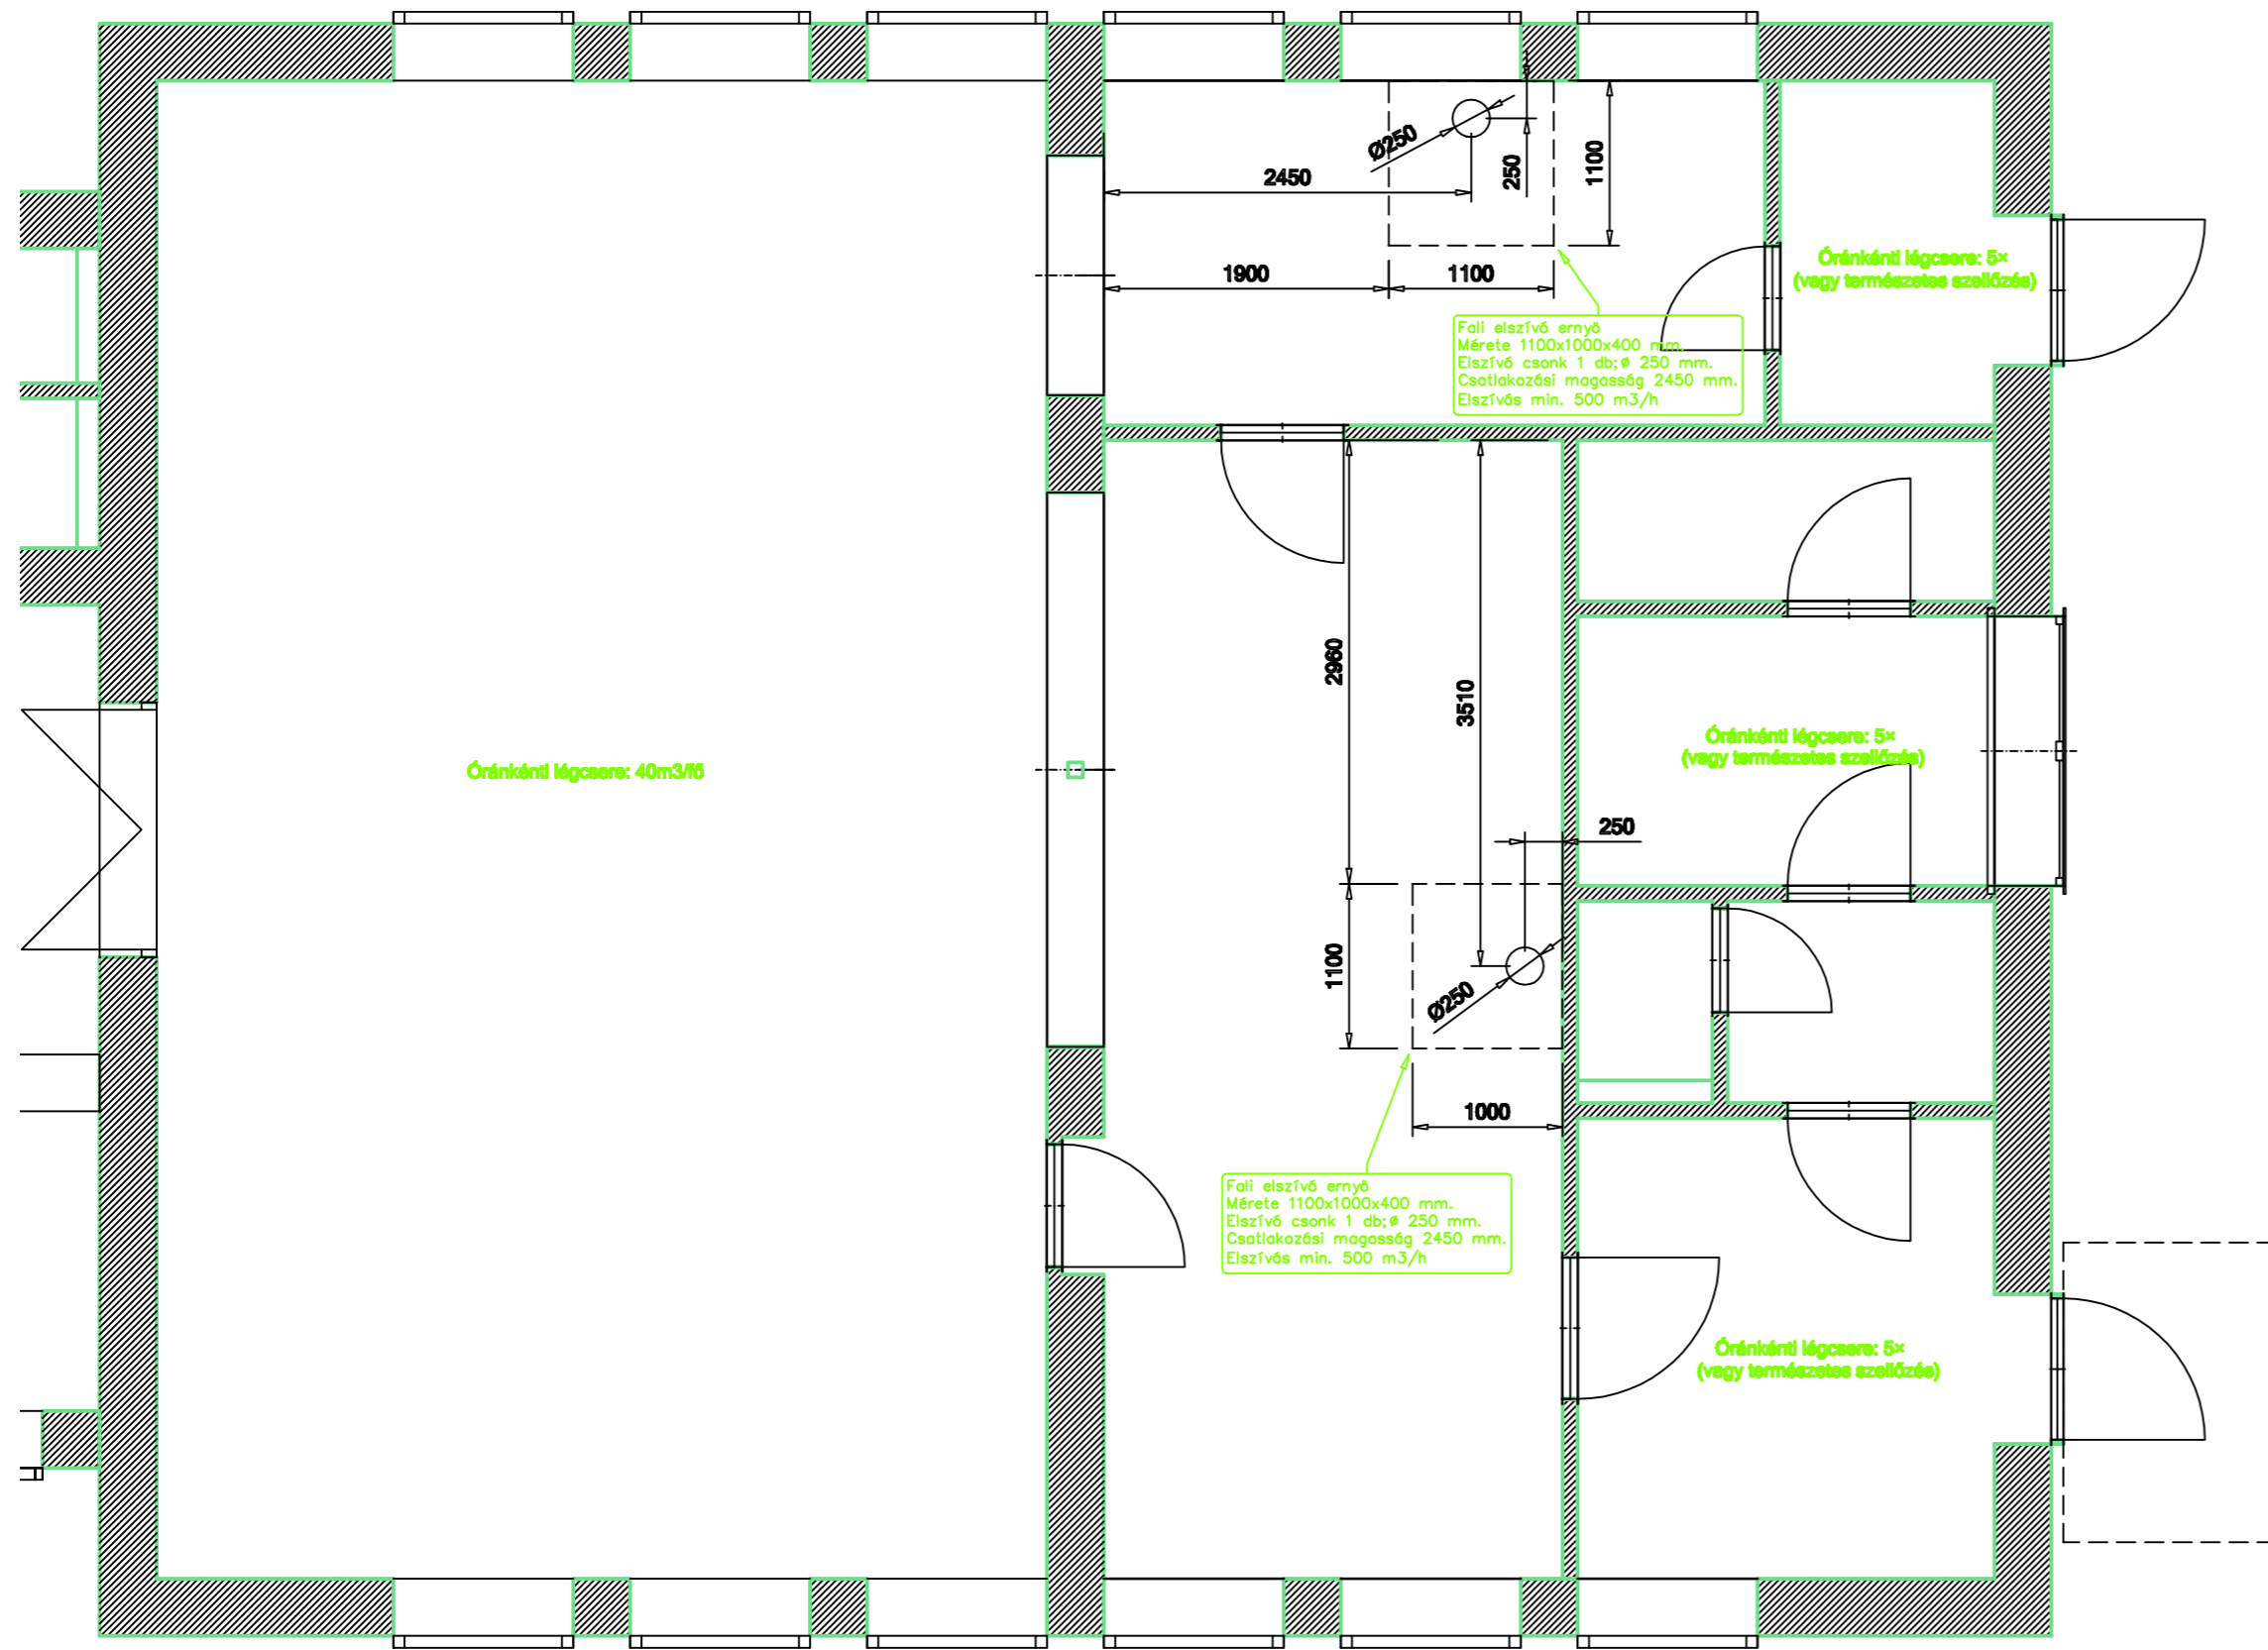

Teco-Gastro

1183 Budapest, Tas utca 20.
Telefon: +36-1-223-0356
e-mail: teco@te.co.hu
www.tecogastro.hu

FCS FOODSERVICE CONSULTANTS SOCIETY INTERNATIONAL
ASSOCIATE MEMBER 706414

Jelen terv műszaki megoldásai az 1999 LXXVI. tv. értelmében, szerzői jogvédelem alatt állnak, ezért a 17.§ szerinti engedély nélküli felhasználása jogkövetkezmenyekkel jár!

Megnevezés

**ÁLTALÁNOS ISKOLA
TÁLALÓKONYHA**

2049 Diósd, Petőfi Sándor u. 40.

Tervlap

**KONYHATECHNOLÓGIA
LÉGTECHNIKAI CSATLAKOZÁSOK**

Tervfázis

KIVITELI TERV

Tervező	Lépték	Dátum
Gauland András	1:50	2015.11.20.

KT · 517 · 00 · K · 04 · 00
Szakterület Projekt Szint Fázis Téma Index