


2. ajánlati rész:
 "B" épület, volt Matáv helyiség
 átalakítása

3. ajánlati rész:
 "B" épület, közlekedő és mosdó
 átalakítása

LEHATÁROLÁS

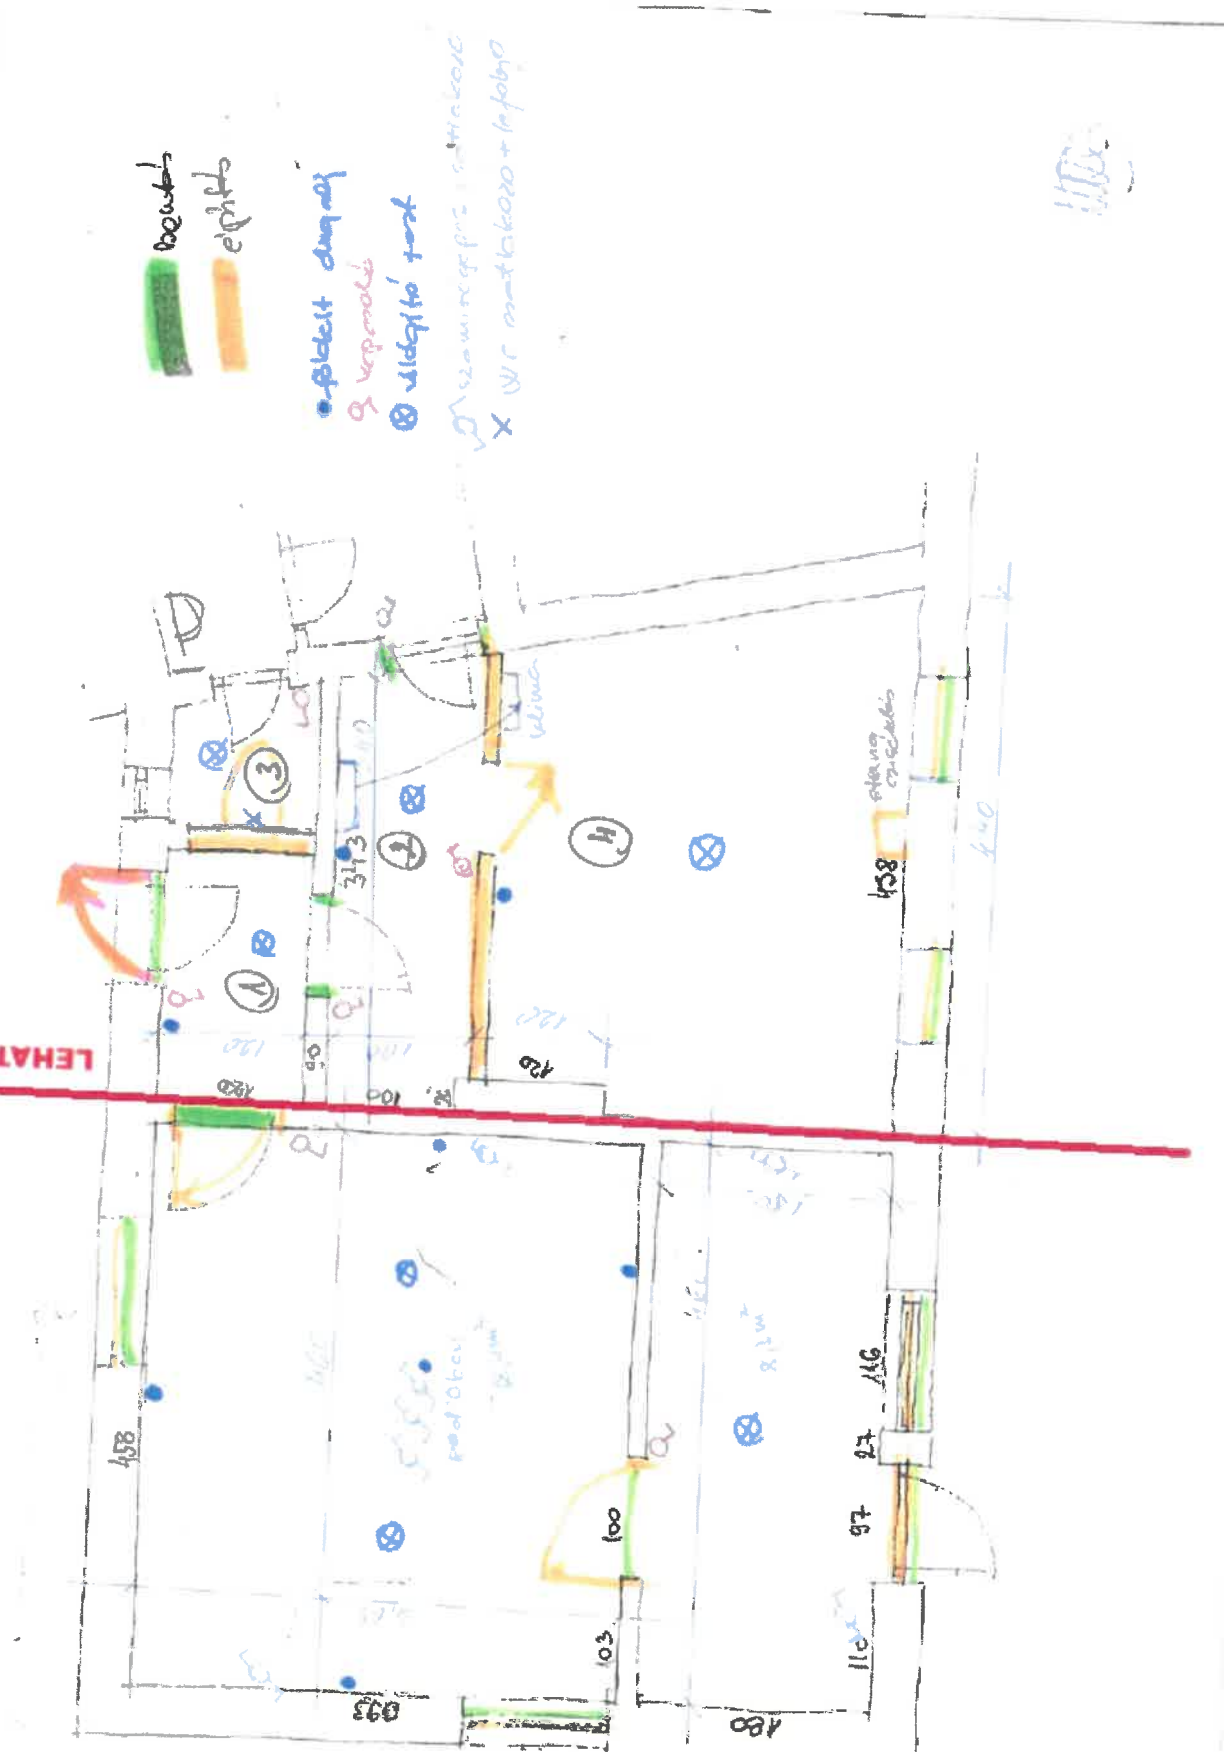

110