


JELMAGYARÁZAT:

- meglévő téglafalazat
- új téglafalazat
- bontandó falazat
- egy.v.b. szerkezet
- meglévő mon.v.b. szerkezet
- új mon.v.b. szerkezet
- szerelt fal

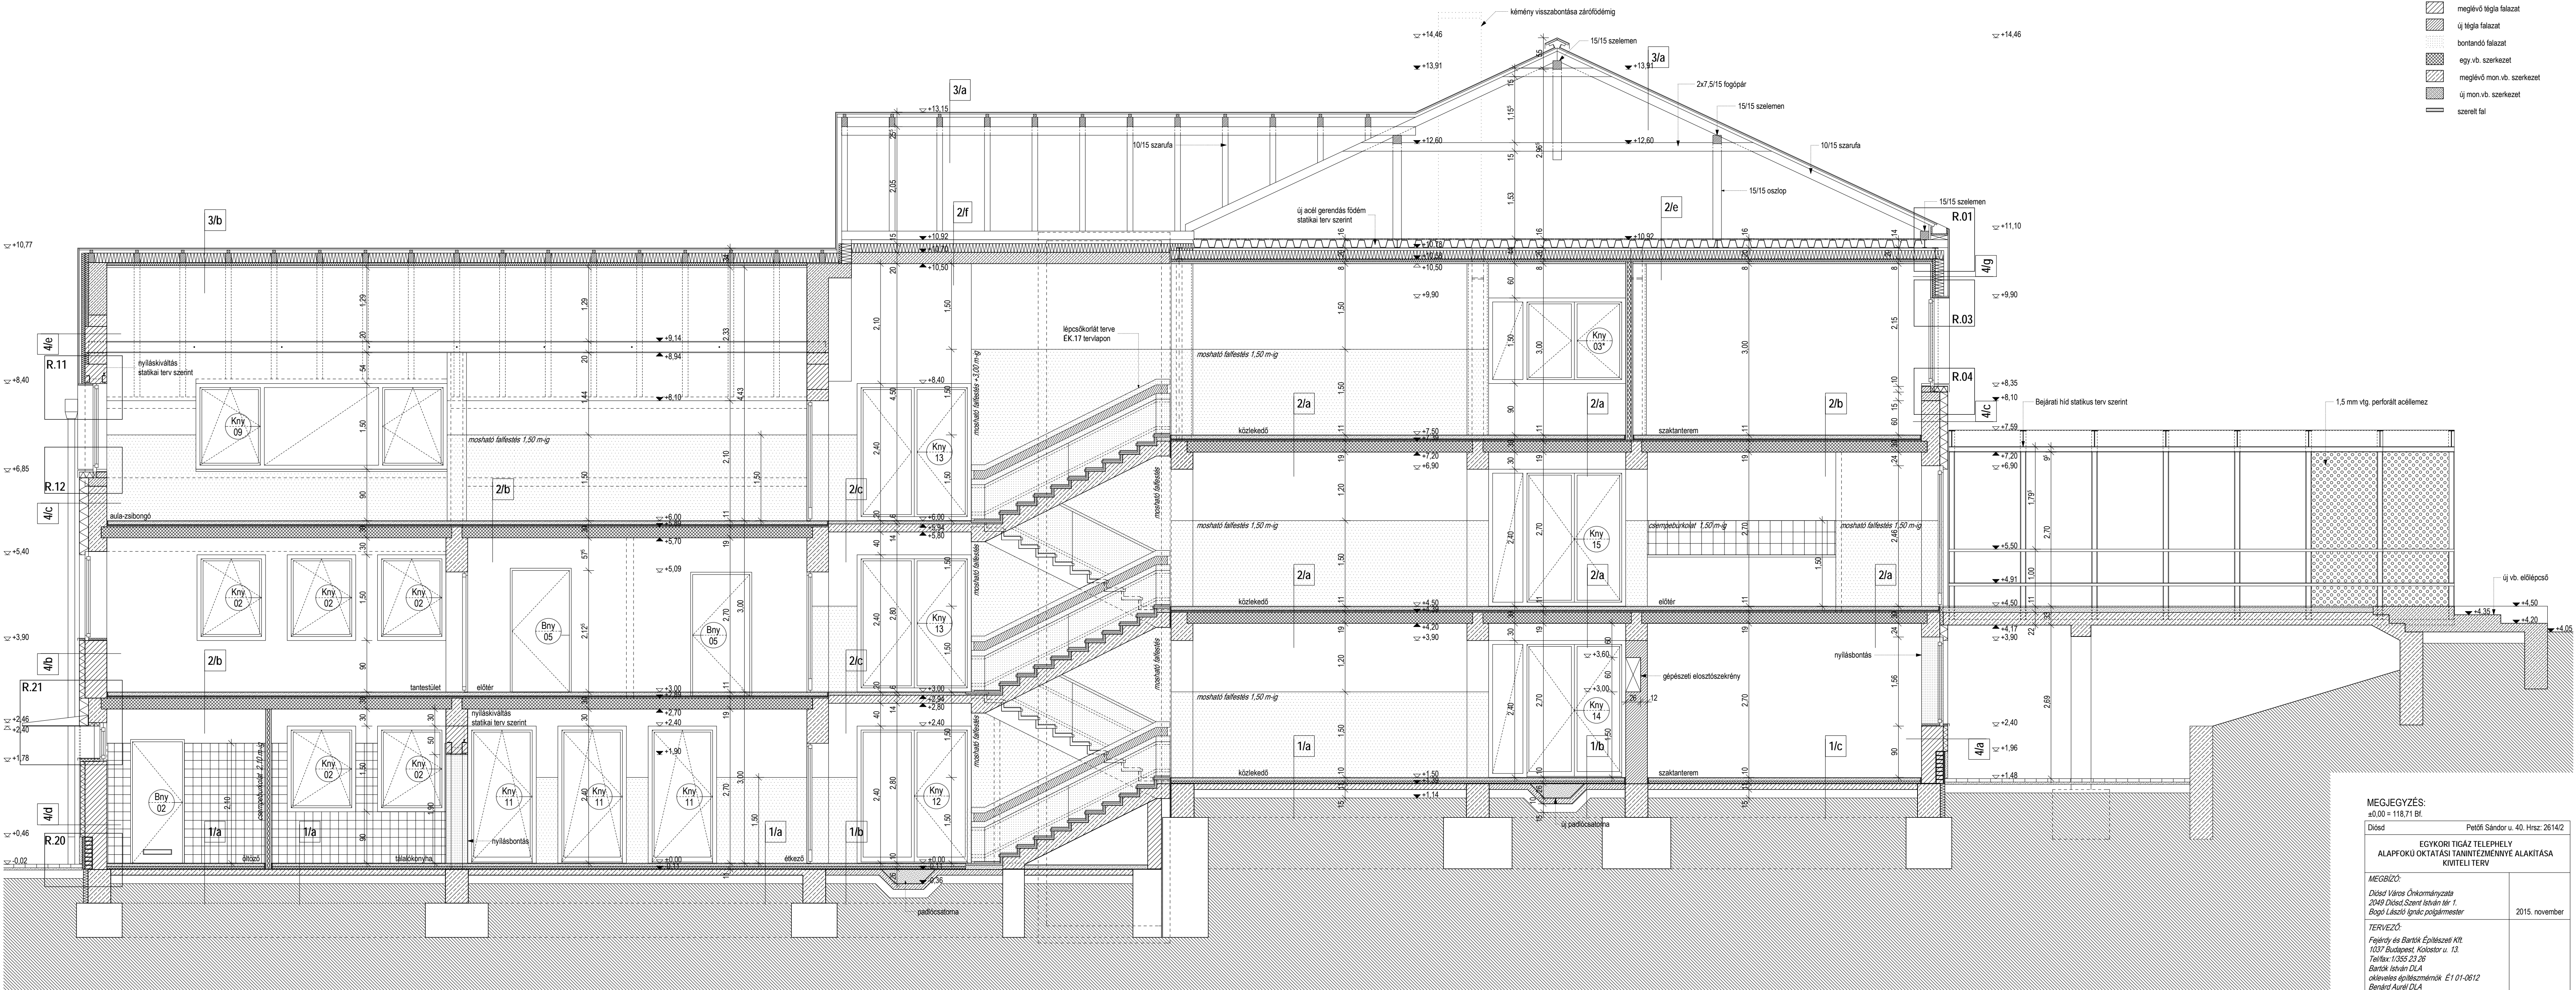

<b>MEGJEGYZÉS:</b>	
±0,00 = 118,71 Bf.	
Dőd	Petőfi Sándor u. 40. Hrsz: 2614/2
<b>EGYKORI TIGAZ TELEPHELY ALAPFOKU OKTATÁSI TÁNNITZMÉNNYÉ ALAKÍTÁSA KIVETELI TERV</b>	
<b>MEGBÍZÓ:</b>	
Dőd Város Önkormányzata 2049 Dőd, Szent István tér 1. Bogó László Ignác polgármester	
	2015. november
<b>TERVEZŐ:</b>	
Fajódy és Bartók Építészeti Kft. 1037 Budapest, Kolostor u. 13. Tel/fax: 1/355 23 26 Bartók István DLA okleveles építésszámológép É1 01-0612 Bartók Aurél DLA okleveles építésszámológép É1 01-3654 Lázár Zsófia okleveles építésszámológép Náta Anikó okleveles építésszámológép É13-1025	
<b>C-C METSZET</b>	m = 1:50
	<b>ÉK.07</b>